
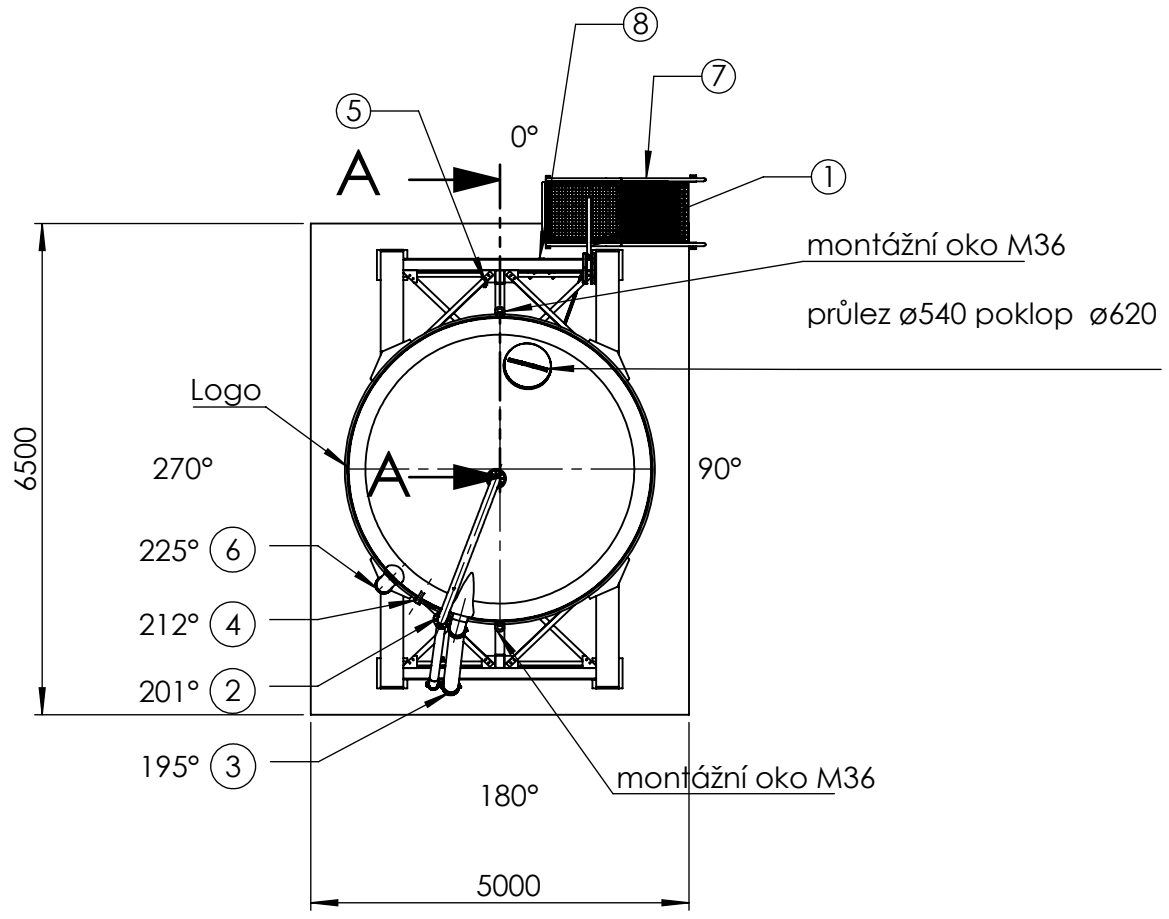
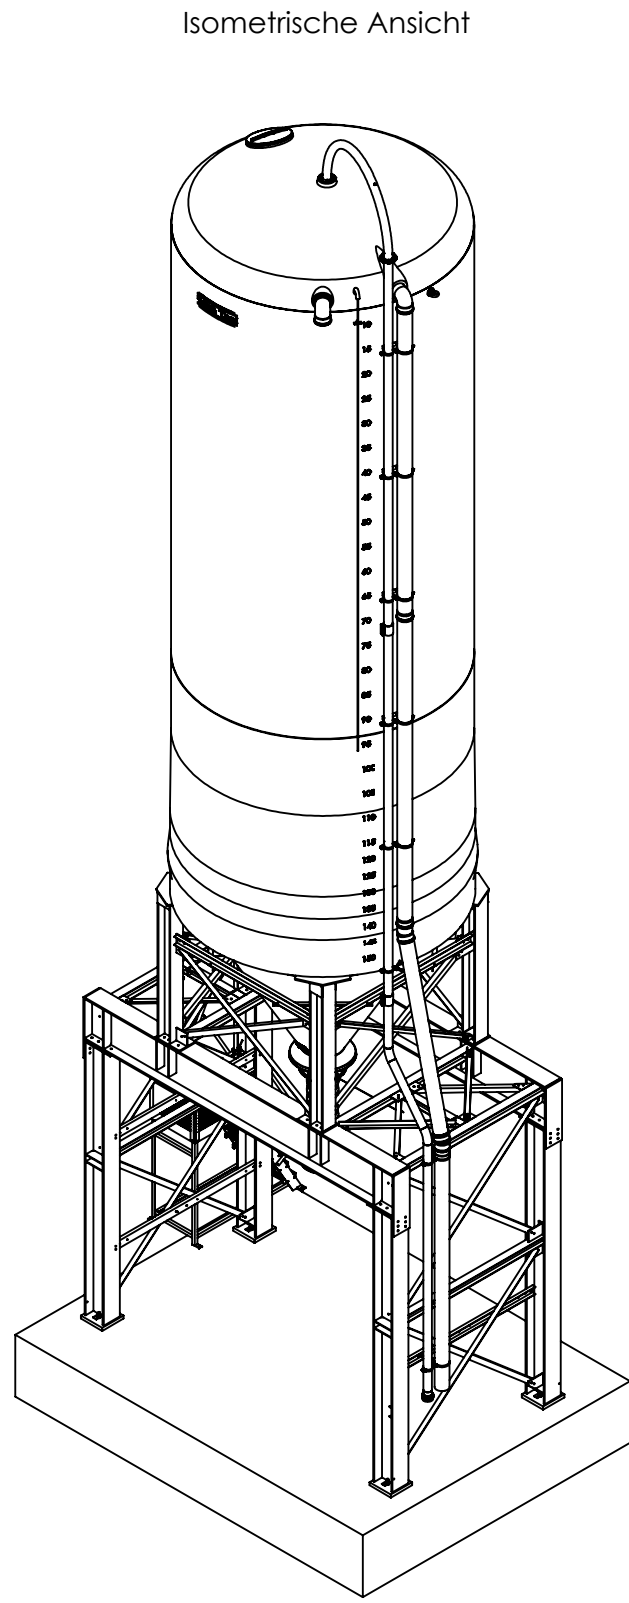
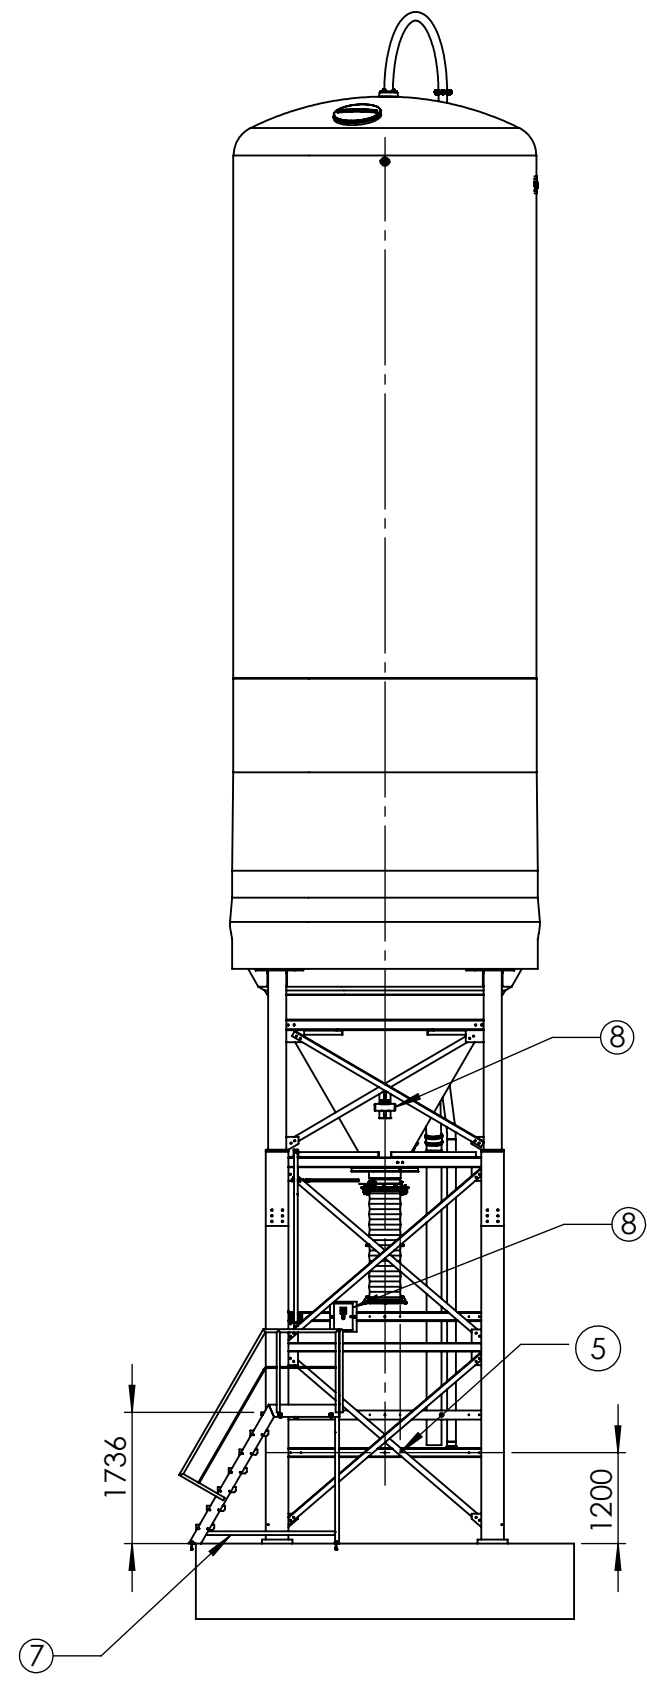
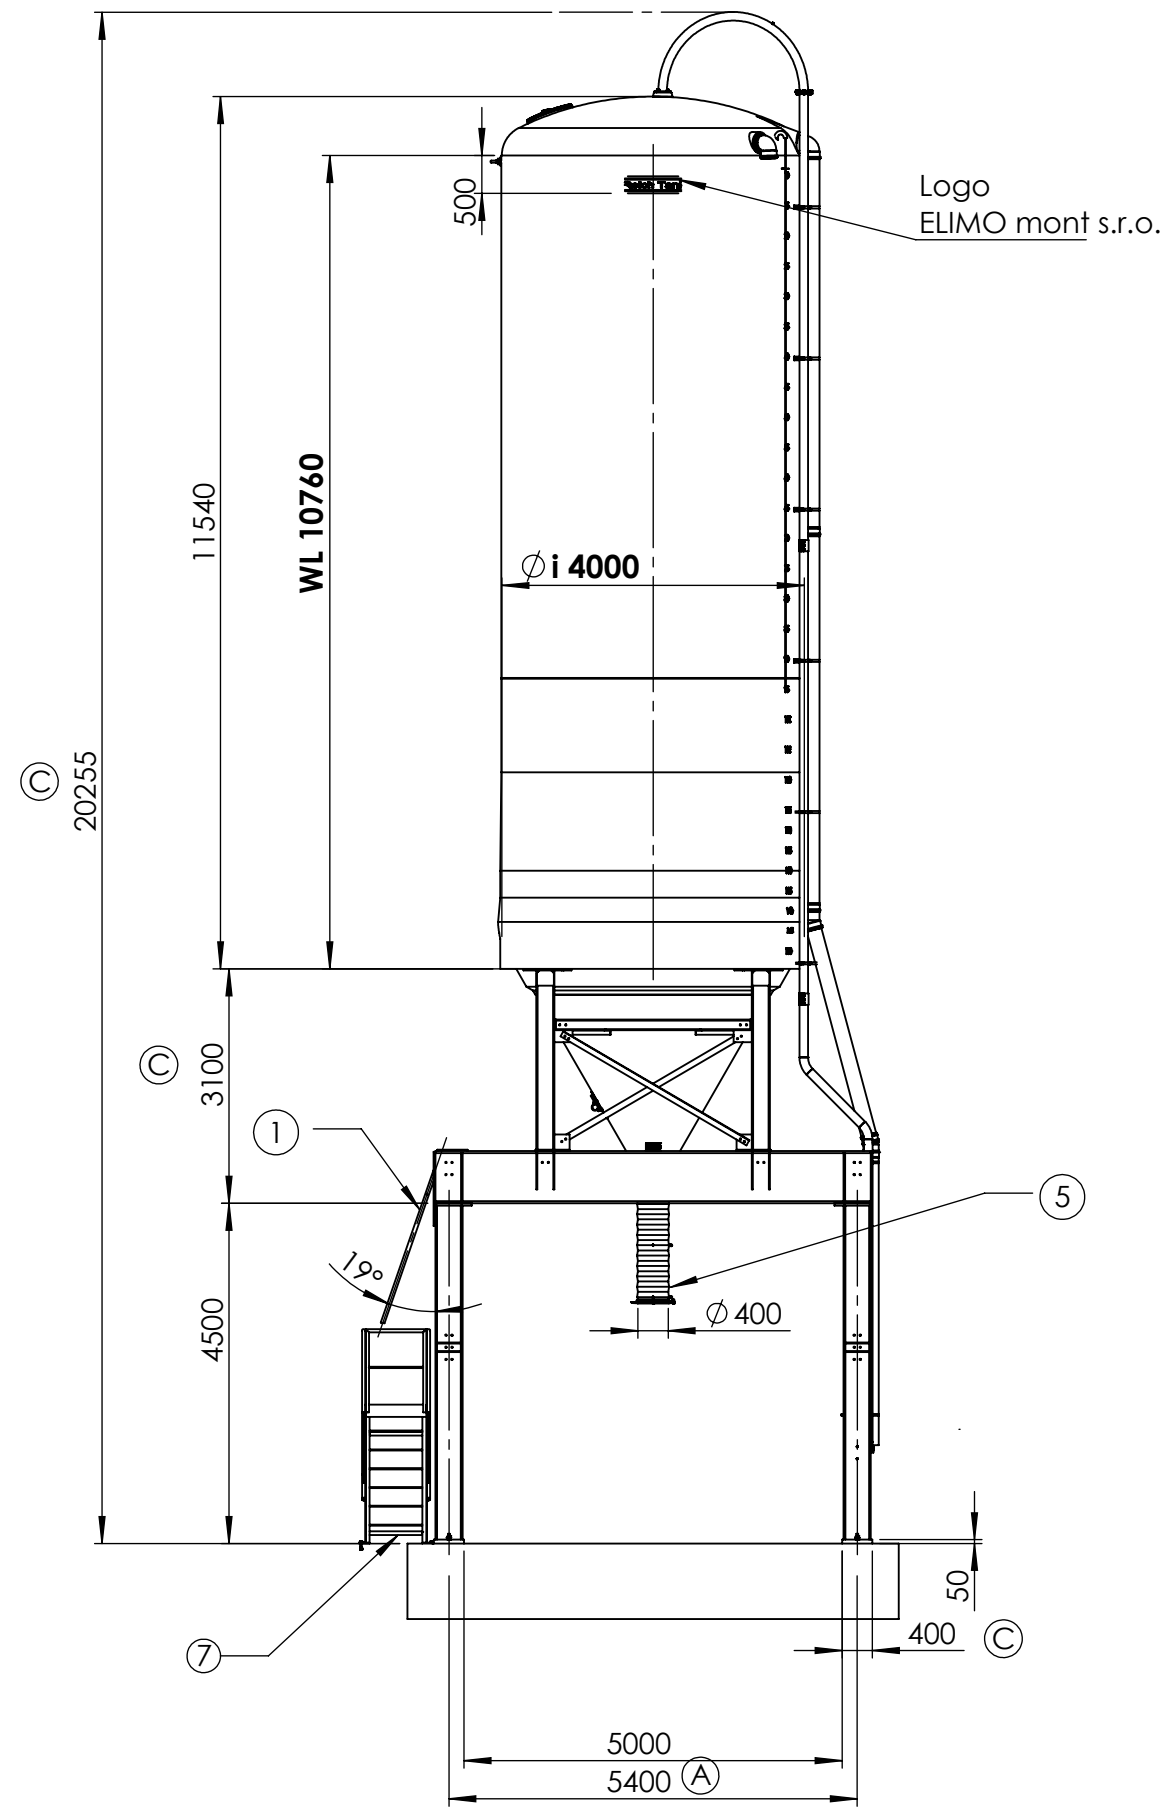


SCHNITT A-A

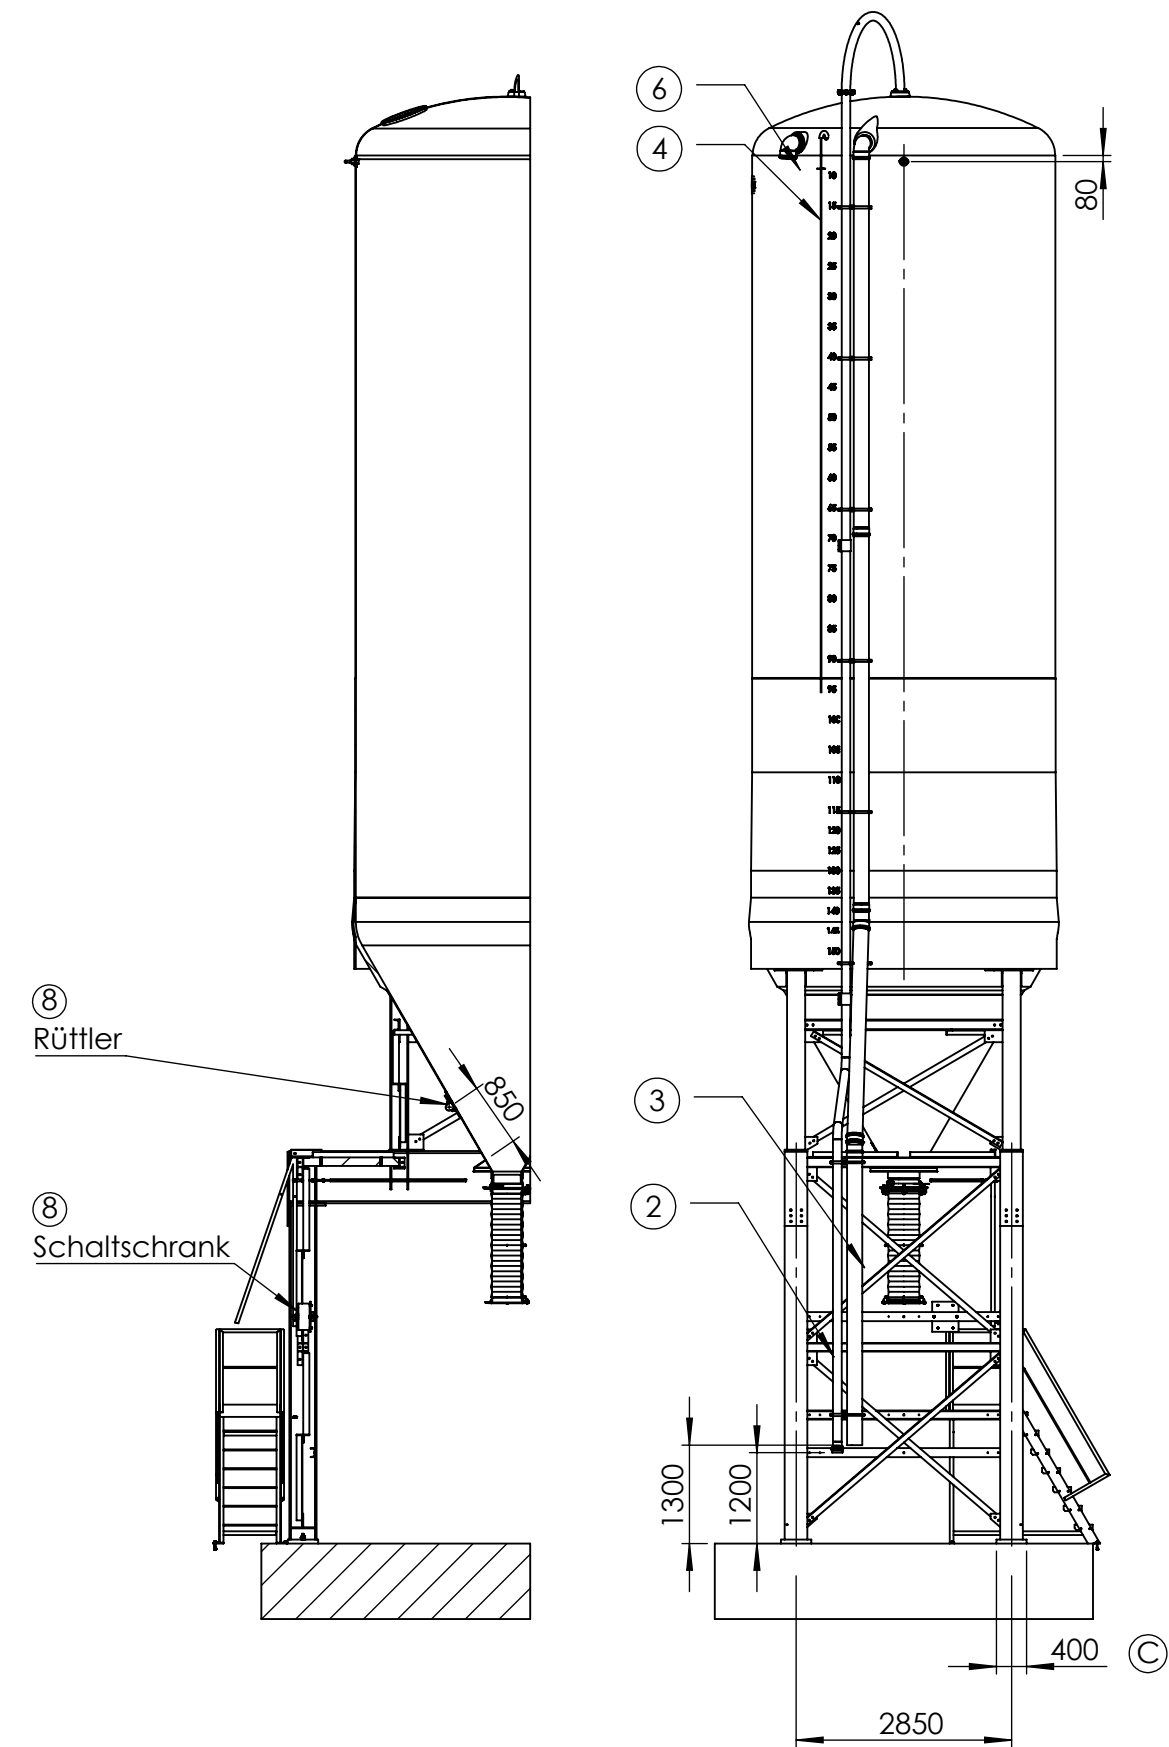

- Silo o kapacitě: 150m³  
měrná váha 1,2to/m³
- ① ovládací tyč pro napouštění soli
  - ② plnicí potrubí pro silo vozy4"
  - ③ odvzdušnění síla DN 200
  - ④ mechanický stavoznak
  - ⑤ teleskopická plnicí hadice 1,5m
  - ⑥ přivzdušňovací potrubí DN 200
  - ⑦ obslužná plošina
  - ⑧ elektrický vibrátor 400V/780W

Alle Maße in mm

|                                                    |            |                              |                          |
|----------------------------------------------------|------------|------------------------------|--------------------------|
| A                                                  | 22.10.2021 | NSR                          | Statik                   |
| B                                                  | 28.10.2021 | NSR                          | Einbauposition Rüttler   |
| C                                                  | 08.11.2021 | NSR                          | Gestell Modell Lieferant |
| Ä-Index                                            | Ä-Datum    | Name                         | Änderung                 |
| Ausführung                                         |            |                              |                          |
|                                                    |            | gezeichnet                   | Datum                    |
|                                                    |            | geprüft                      | 01.10.2021               |
|                                                    |            | freigegeben                  | 08.11.2021               |
|                                                    |            |                              | 26.10.2021               |
|                                                    |            | Name                         | NSR                      |
|                                                    |            |                              | NSR                      |
|                                                    |            | Kunde                        | Kunde                    |
| Bauvorhaben                                        |            |                              |                          |
| stavba                                             |            |                              |                          |
| Odpočívka D11 Beranka                              |            |                              |                          |
| Material                                           |            |                              |                          |
| Masse (in kg)                                      |            |                              |                          |
| Kunde                                              |            | Benennung                    |                          |
| ELIMO mont s.r.o.                                  |            | Schüttgutsilo 150m³ Ø4.000mm |                          |
| U Tonasa 666                                       |            | DH 4.500mm x DB 5.000mm      |                          |
| 403 31 Ústí nad Labem                              |            |                              |                          |
| Zeichnung - Nr. 07541-21-Silo-12-40-150-45x50-KuZE |            | Maßstab 1:100                |                          |
| Artikel-Nr. SAL15007                               |            | Blatt 1 von 1                |                          |
| Auftrag 07541-21                                   |            | DIN A2                       |                          |